

设计室
SHANGHAI DARIA
DECORATION & ENG. CO., LTD.
DESIGN DEPARTMENT
设计证书 甲级 0326

业主 OWNER

工程名称 NAME OF PROJECT

上海韩国学校

合作设计单位 CO-OPERATED WITH

修改说明 DESCRIPTION OF REVISIONS

审核 CONFIRMED BY

审定 AUTHORIZED

审核 APPROVED

设计负责人 PROJECT MANAGER


校对 CHECKED

设计 DESIGNER

绘图 DRAWN

图名 SHEET TITLE

设计号	77777
PROJECT No.	77777
比例	7:1
STATUS	7:1
SCALE	7:1
DISCIPLINE	7:1
日期	7:1
DATE	7:1
SHEET No.	7:1

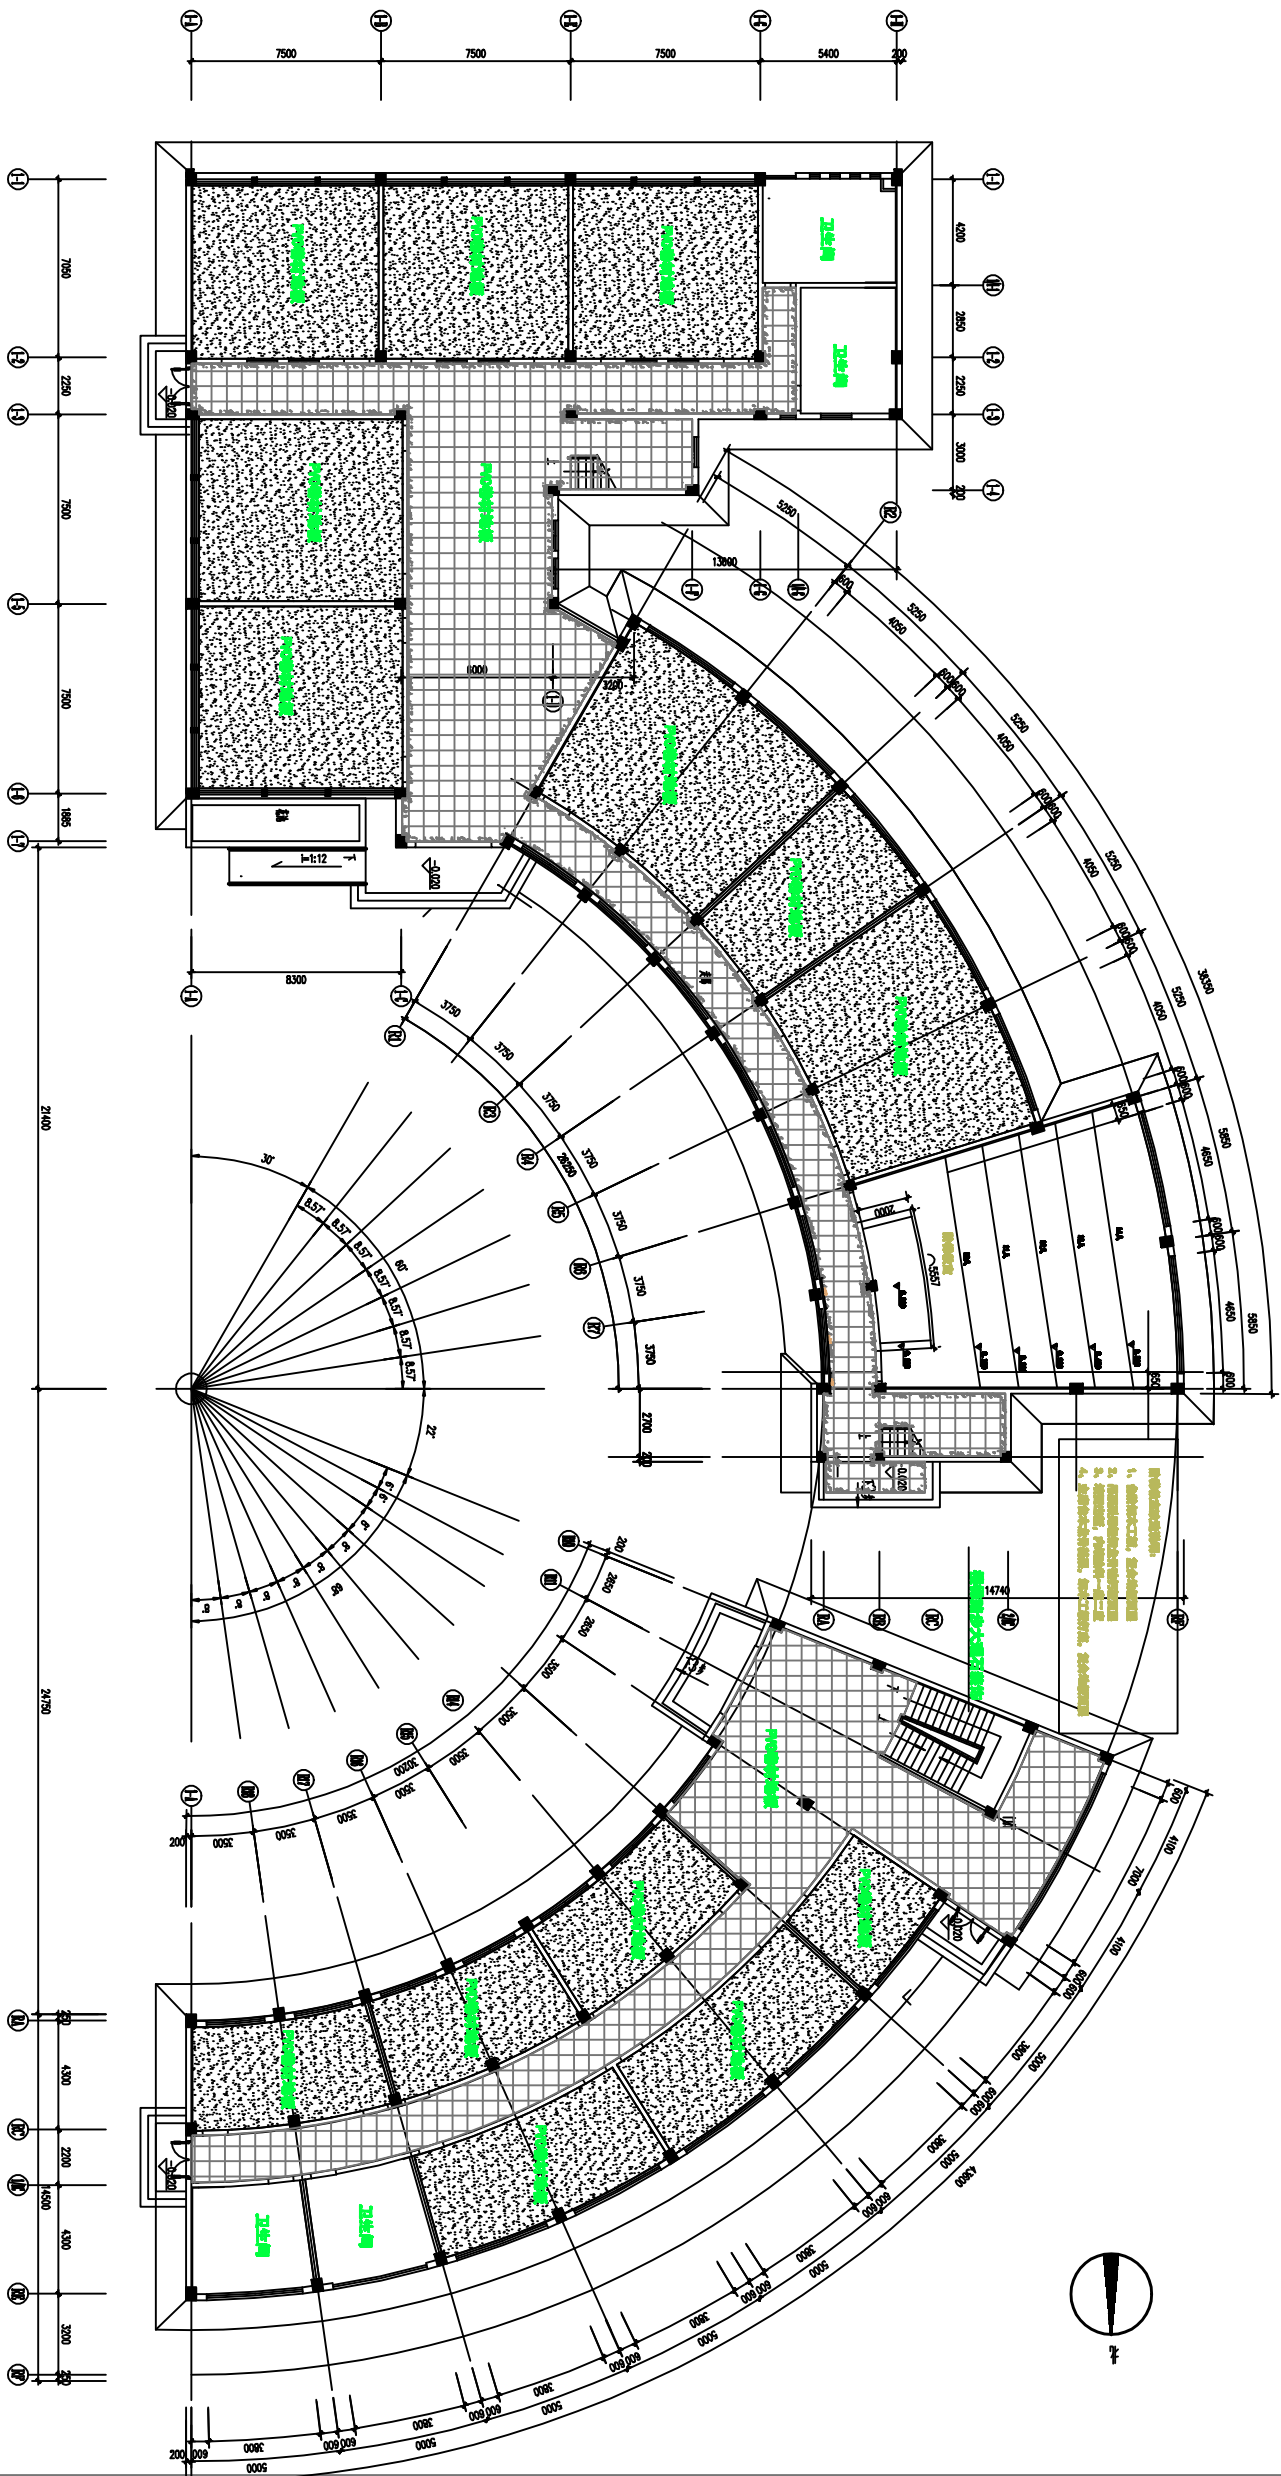

C型一层地坪图 1:100