风	电
建	结	水
会	签

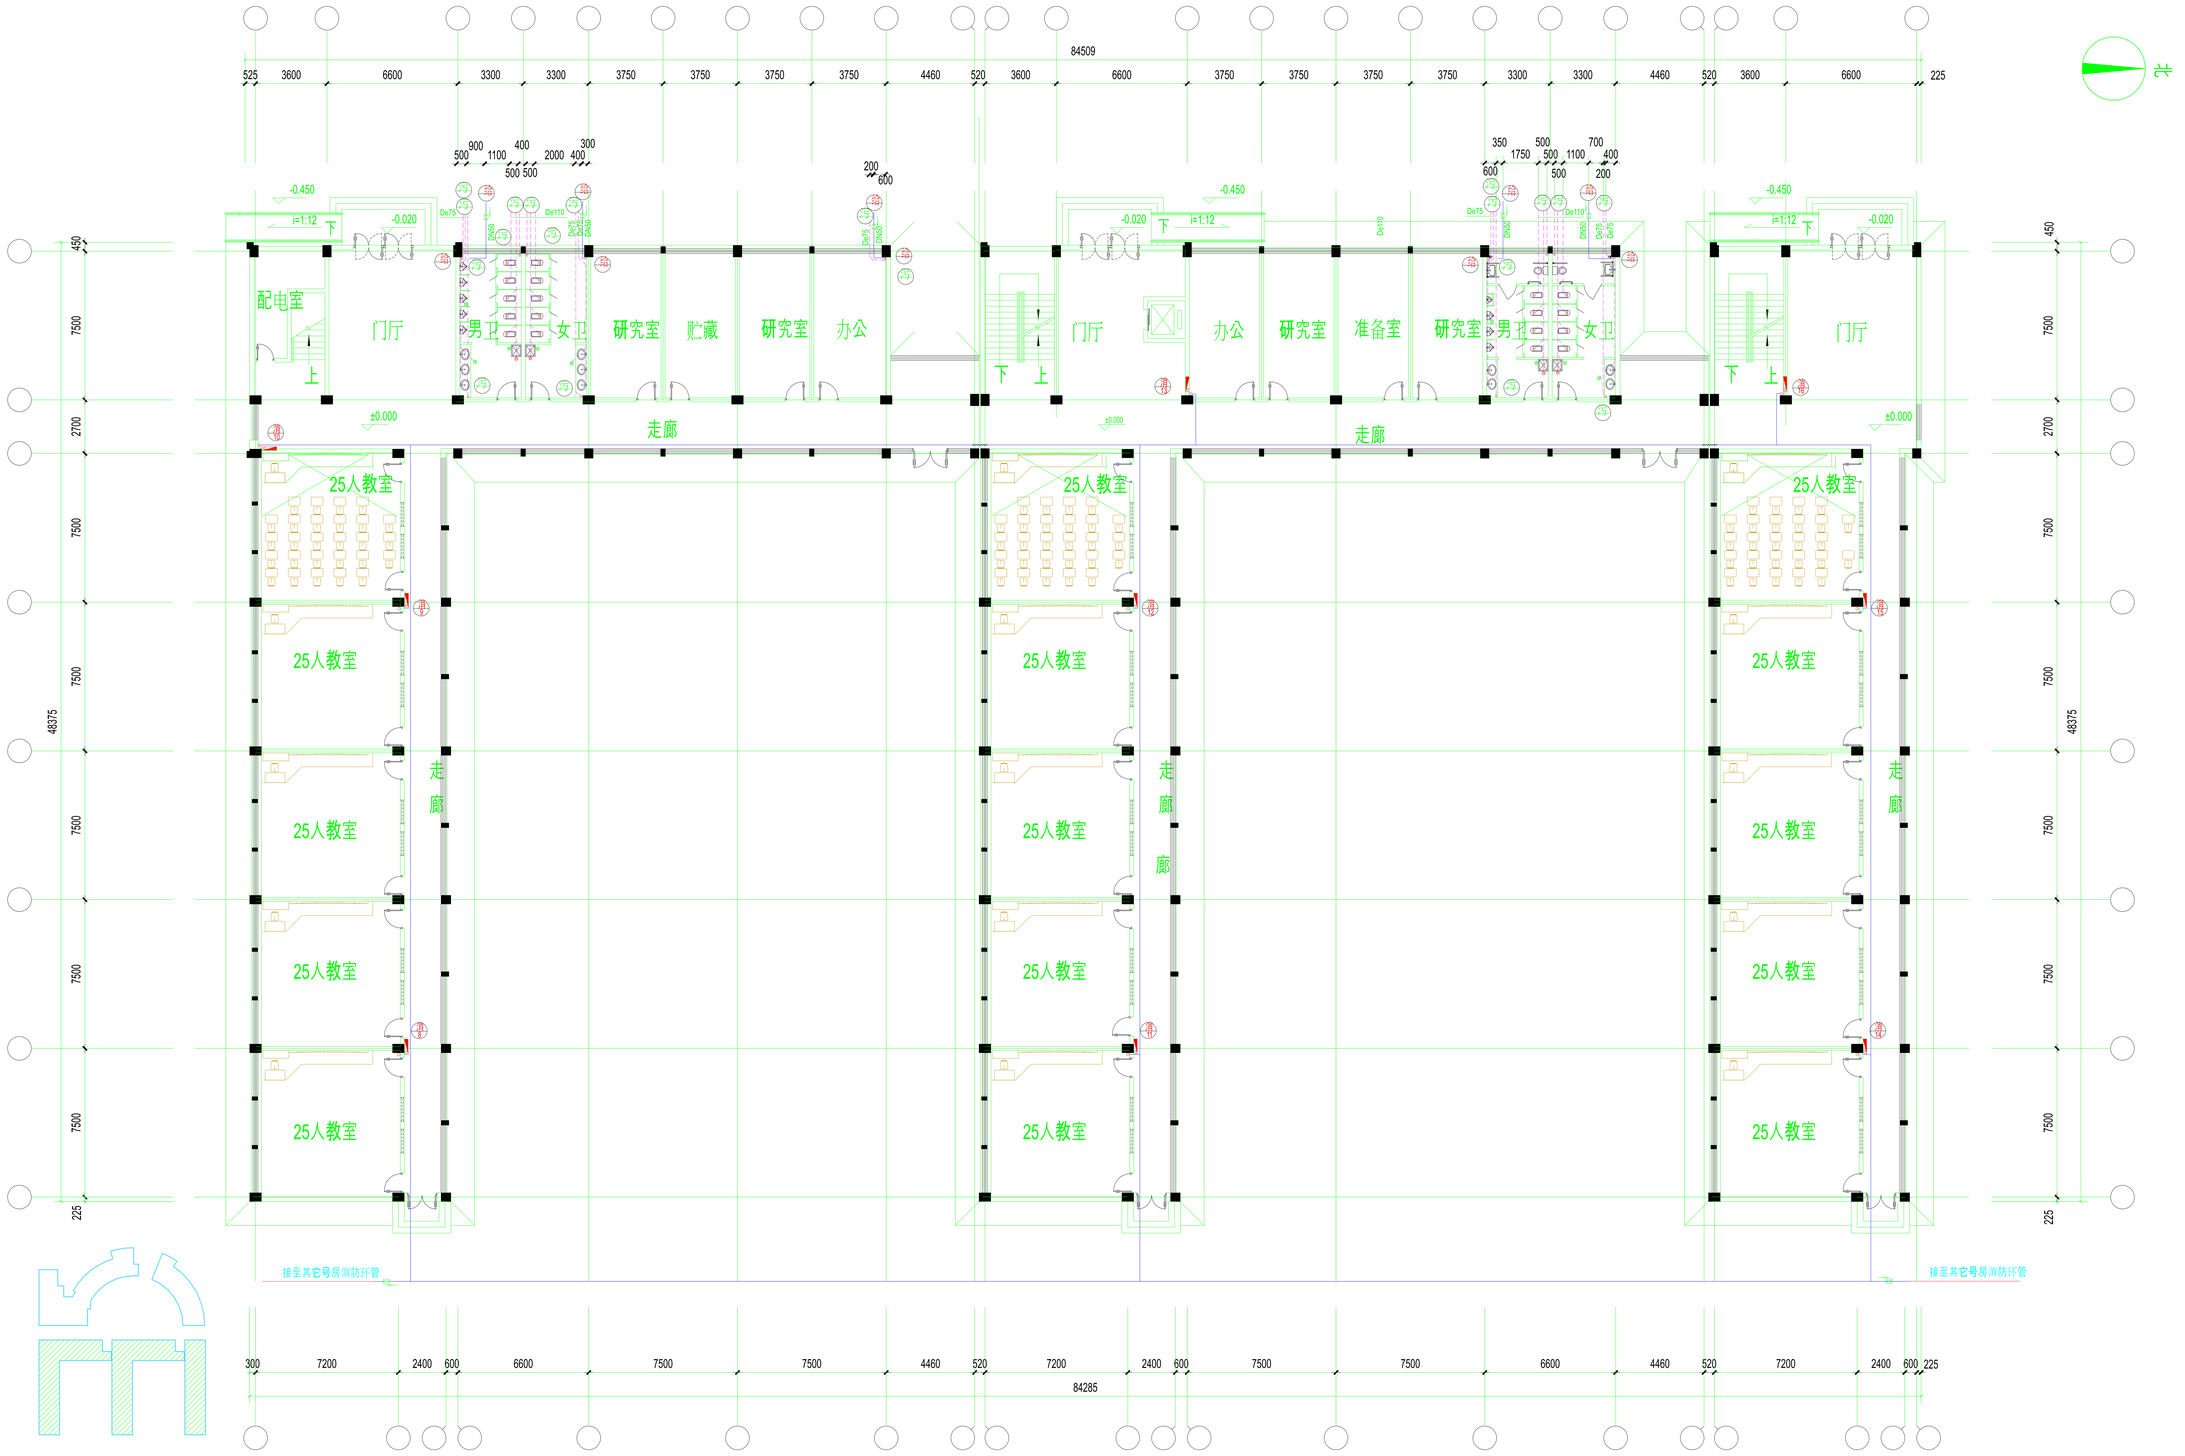

本图在组合图中的位置

2段 一层平面图 1:150

个人执业专用章盖章	发图负责人 单位出图专用章盖章 专用章盖章

上海都市建筑设计有限公司
SHANGHAI CITY ARCHITECTURAL DESIGN Co.,Ltd.
设计证书编号091158-SJ《建筑工程甲级》

建设单位	上海韩国学校	工程编号 2004-7-29a

项目名称	教学行政楼		
图纸名称	2段给排水一层平面图		
校对	审定	项目负责人	
设计	审核	图号	水施01
制图	专业负责人	日期	2004.12.18

图纸加盖相应阶段出图章后有效　本图未经正规审图公司审图不得用于施工