会签	建		风	
	结		电	
	水			

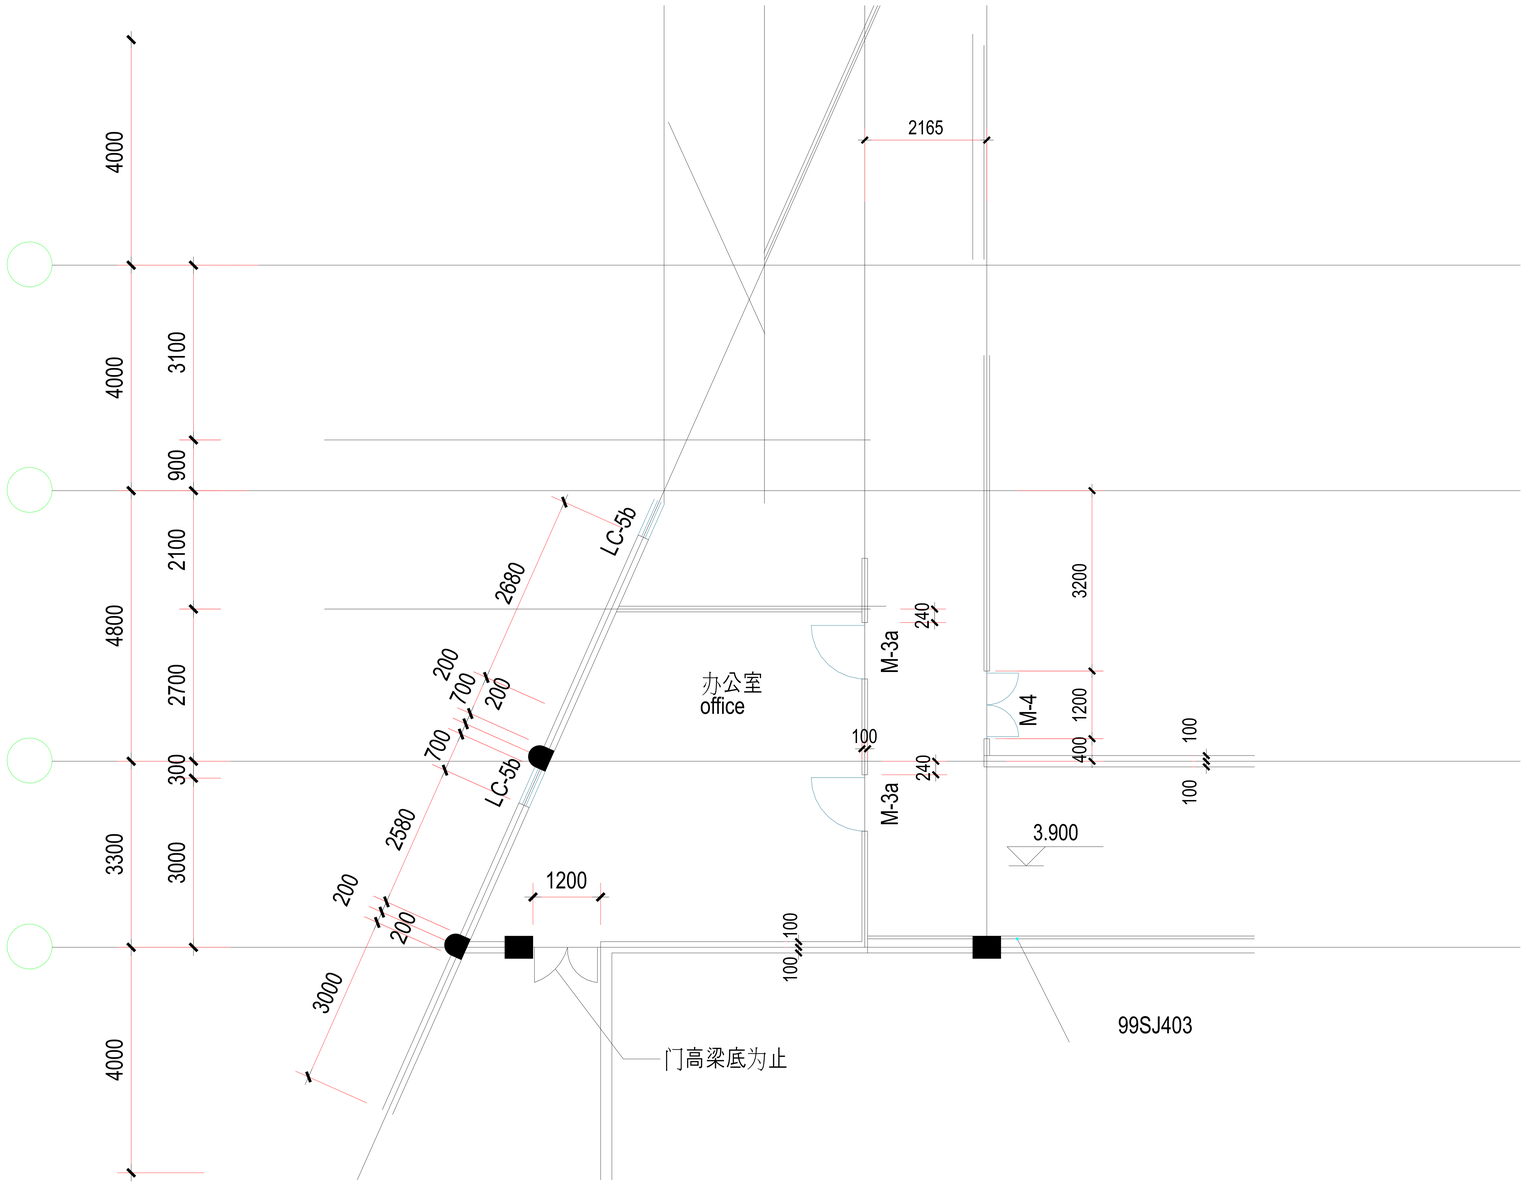

个人执业专用章盖章	发图负责人专用章盖章	单位出图专用章盖章

上海都市建筑设计有限公司

SHANGHAI CITY ARCHITECTURAL DESIGN Co.,Ltd.

设计证书编号091158-SJ《建筑工程甲级》

建设单位	上海韩国学校	工程编号	2004-7-29c

项目名称	体育馆				
图纸名称	二层隔墙变更平面图				
校对		审定		项目负责人	
设计		审核		图号	建施-02
制图		专业负责人		日期	2006.03.09

图纸盖章后有效